


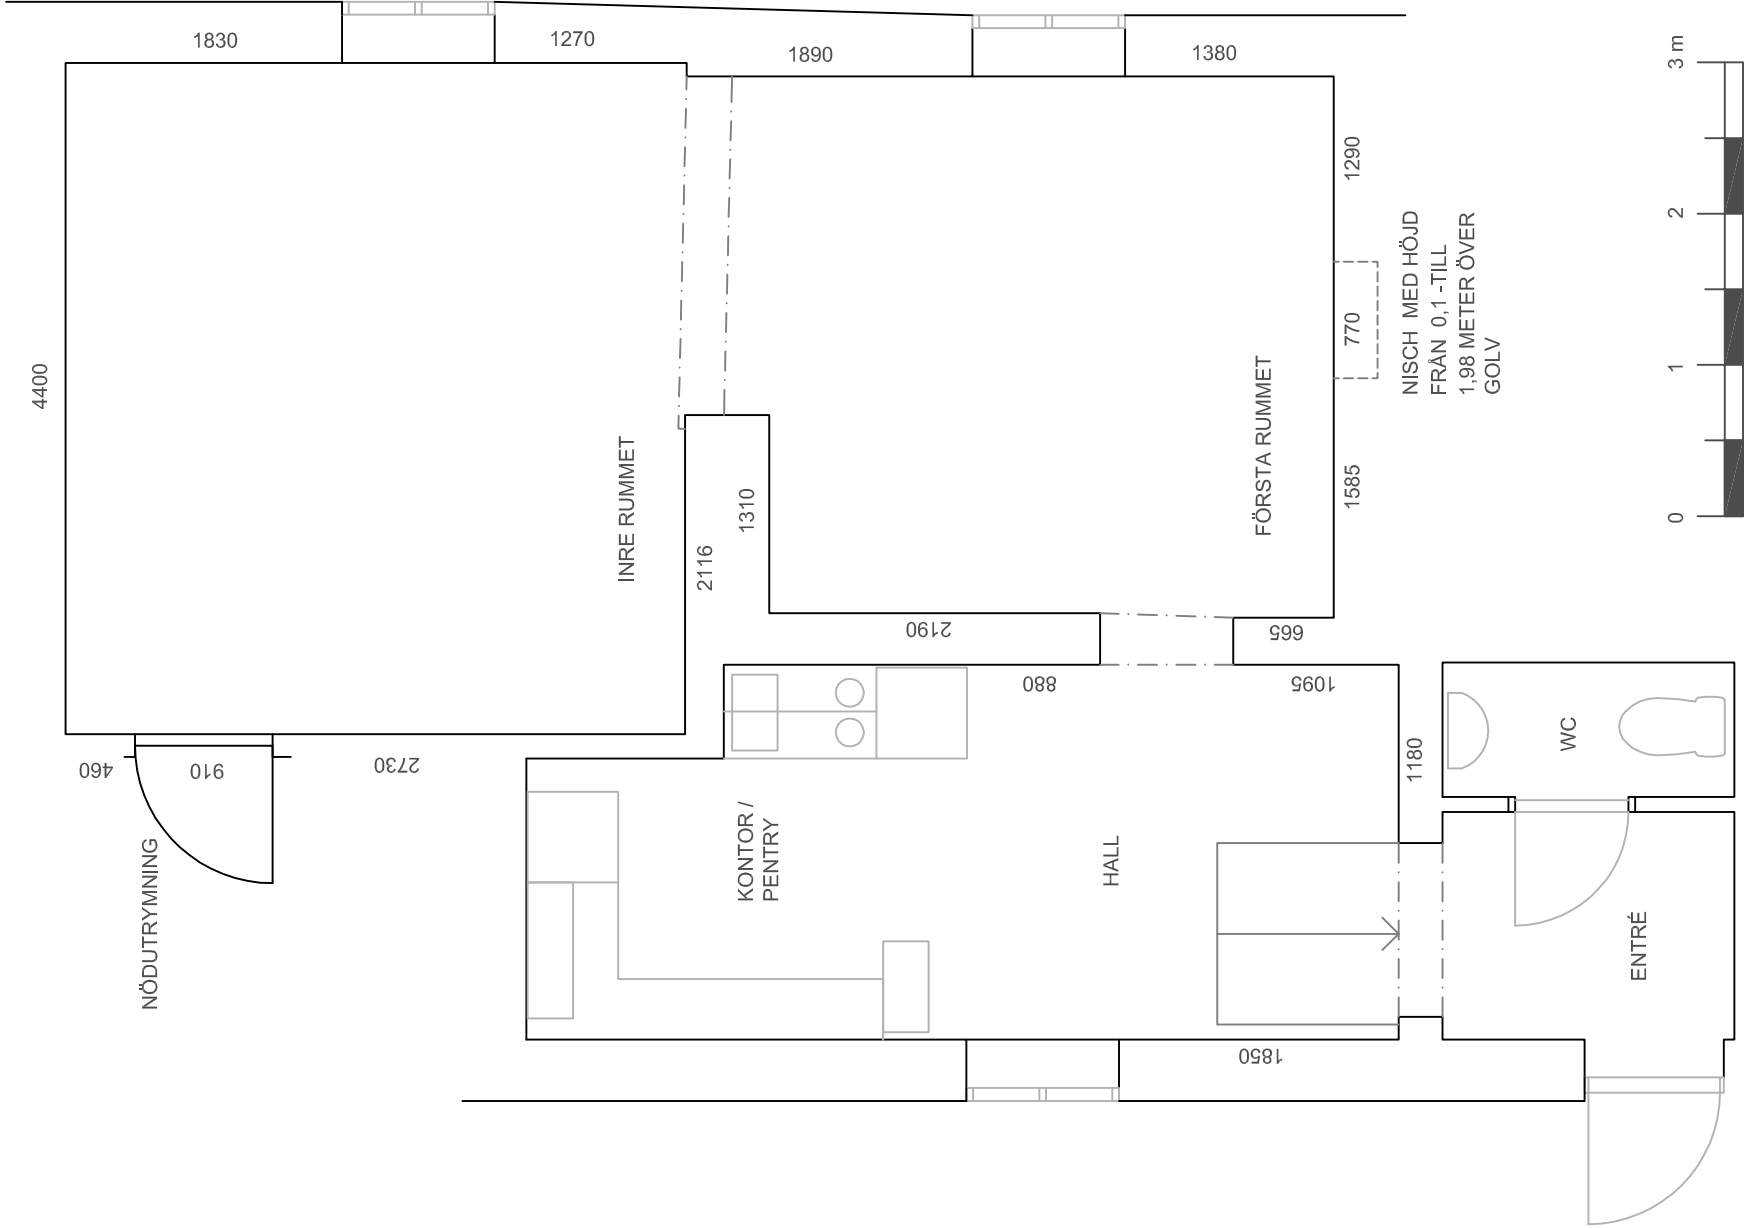

YTTRE RUMMET: 1830

TAKHÖJDEN VARIERAR MELLAN CA 2,26 TILL 2,3 METER.

ENTRÉ OCH WC LIGGER CA 15 CM ÖVER RESTEN AV LOKALEN

FÖNSTERBRÖSTNING CA 0,74 METER.

FÖNSTRENN ÄR FÖRSEDDA MED SÄKERHETSGALLER.

I DET INRE RUMMET ÄR GALLRET ÖPPNINGSBART OCH LÅSBART.

I INRE RUMMET FINNS EN DÖRR FÖR NÖDUTRYMNING VID BRAND. DEN LEDER UT VIA ANNAN LOKAL.

ROSLAGSMÅLARNAS
GALLERI I ENSTA
KROG, TÄBY